

Stadt Böhlen, Karl-Marx-Straße 5

Sanierung Kulturhaus Böhlen - Außenanlagen

(Ausbau Fahrbahn, Stellflächen/Parkplätze und Gehwege, Erneuerung Straßenbeleuchtung)

Mit Beginn der Straßenbauarbeiten für den Neubau des Gehweges und der Straßenbeleuchtung wird der Bereich „Am Ring“ vor dem Einkaufsmarkt vollgesperrt.

Sehr geehrte Damen und Herren,


wir bitten um Ihr Verständnis, das in der Zeit

- vom 03.06.2024 bis zum 05.07.2024

die Zu- und Abfahrt zur Kita nur über die Straße „Am Ring“ (siehe Anhang Lageplan) möglich ist.

 Zu- und Abfahrt zur Kita

 Kita

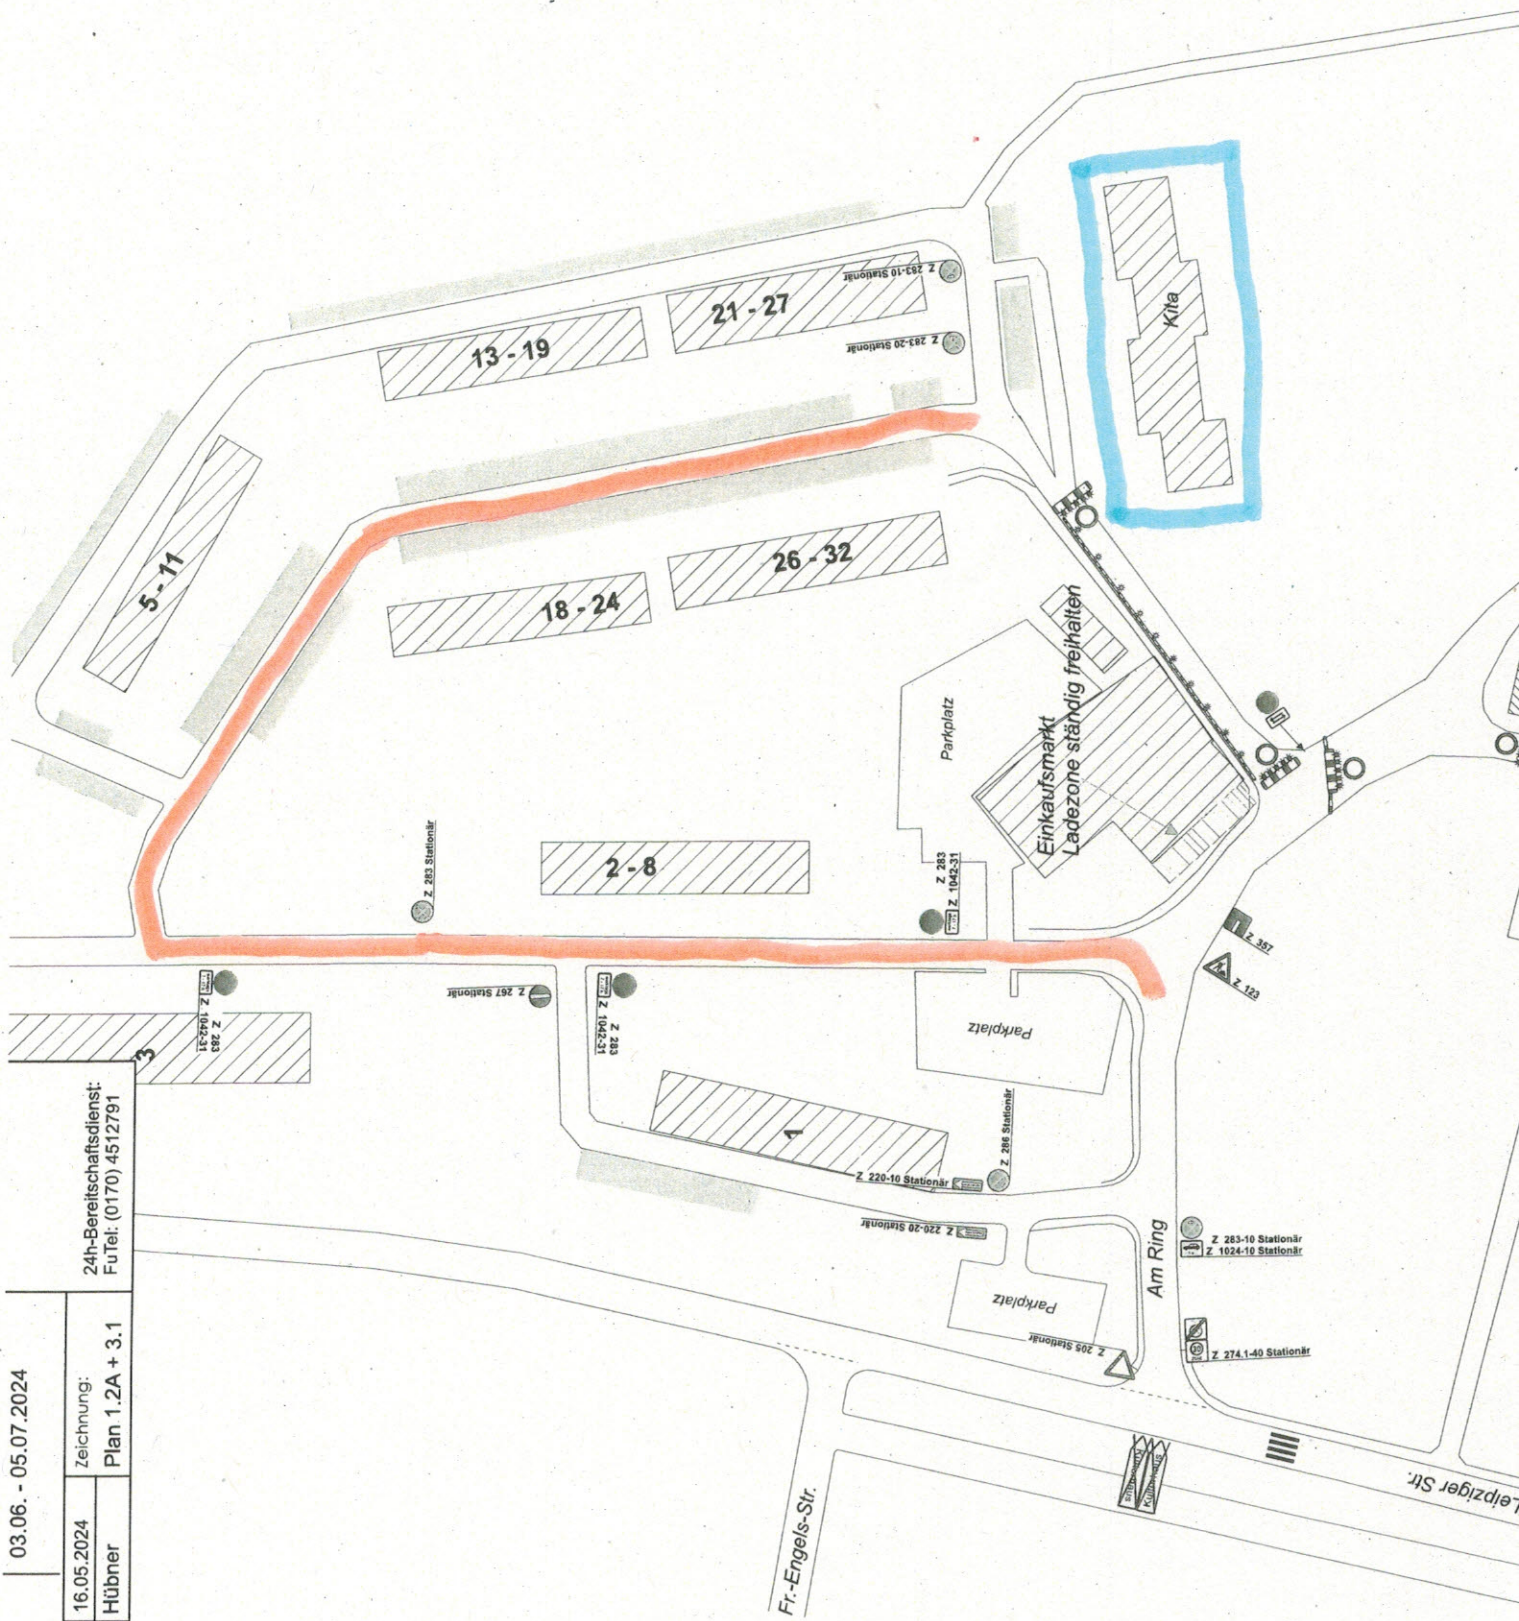

Zeitraum:	03.06. - 05.07.2024
Datum:	16.05.2024
gezeichnet:	Hübner
Zeichnung:	Plan 1.2A + 3.1
24h-Bereitschaftsdienst:	FuTel: (0170) 4512791